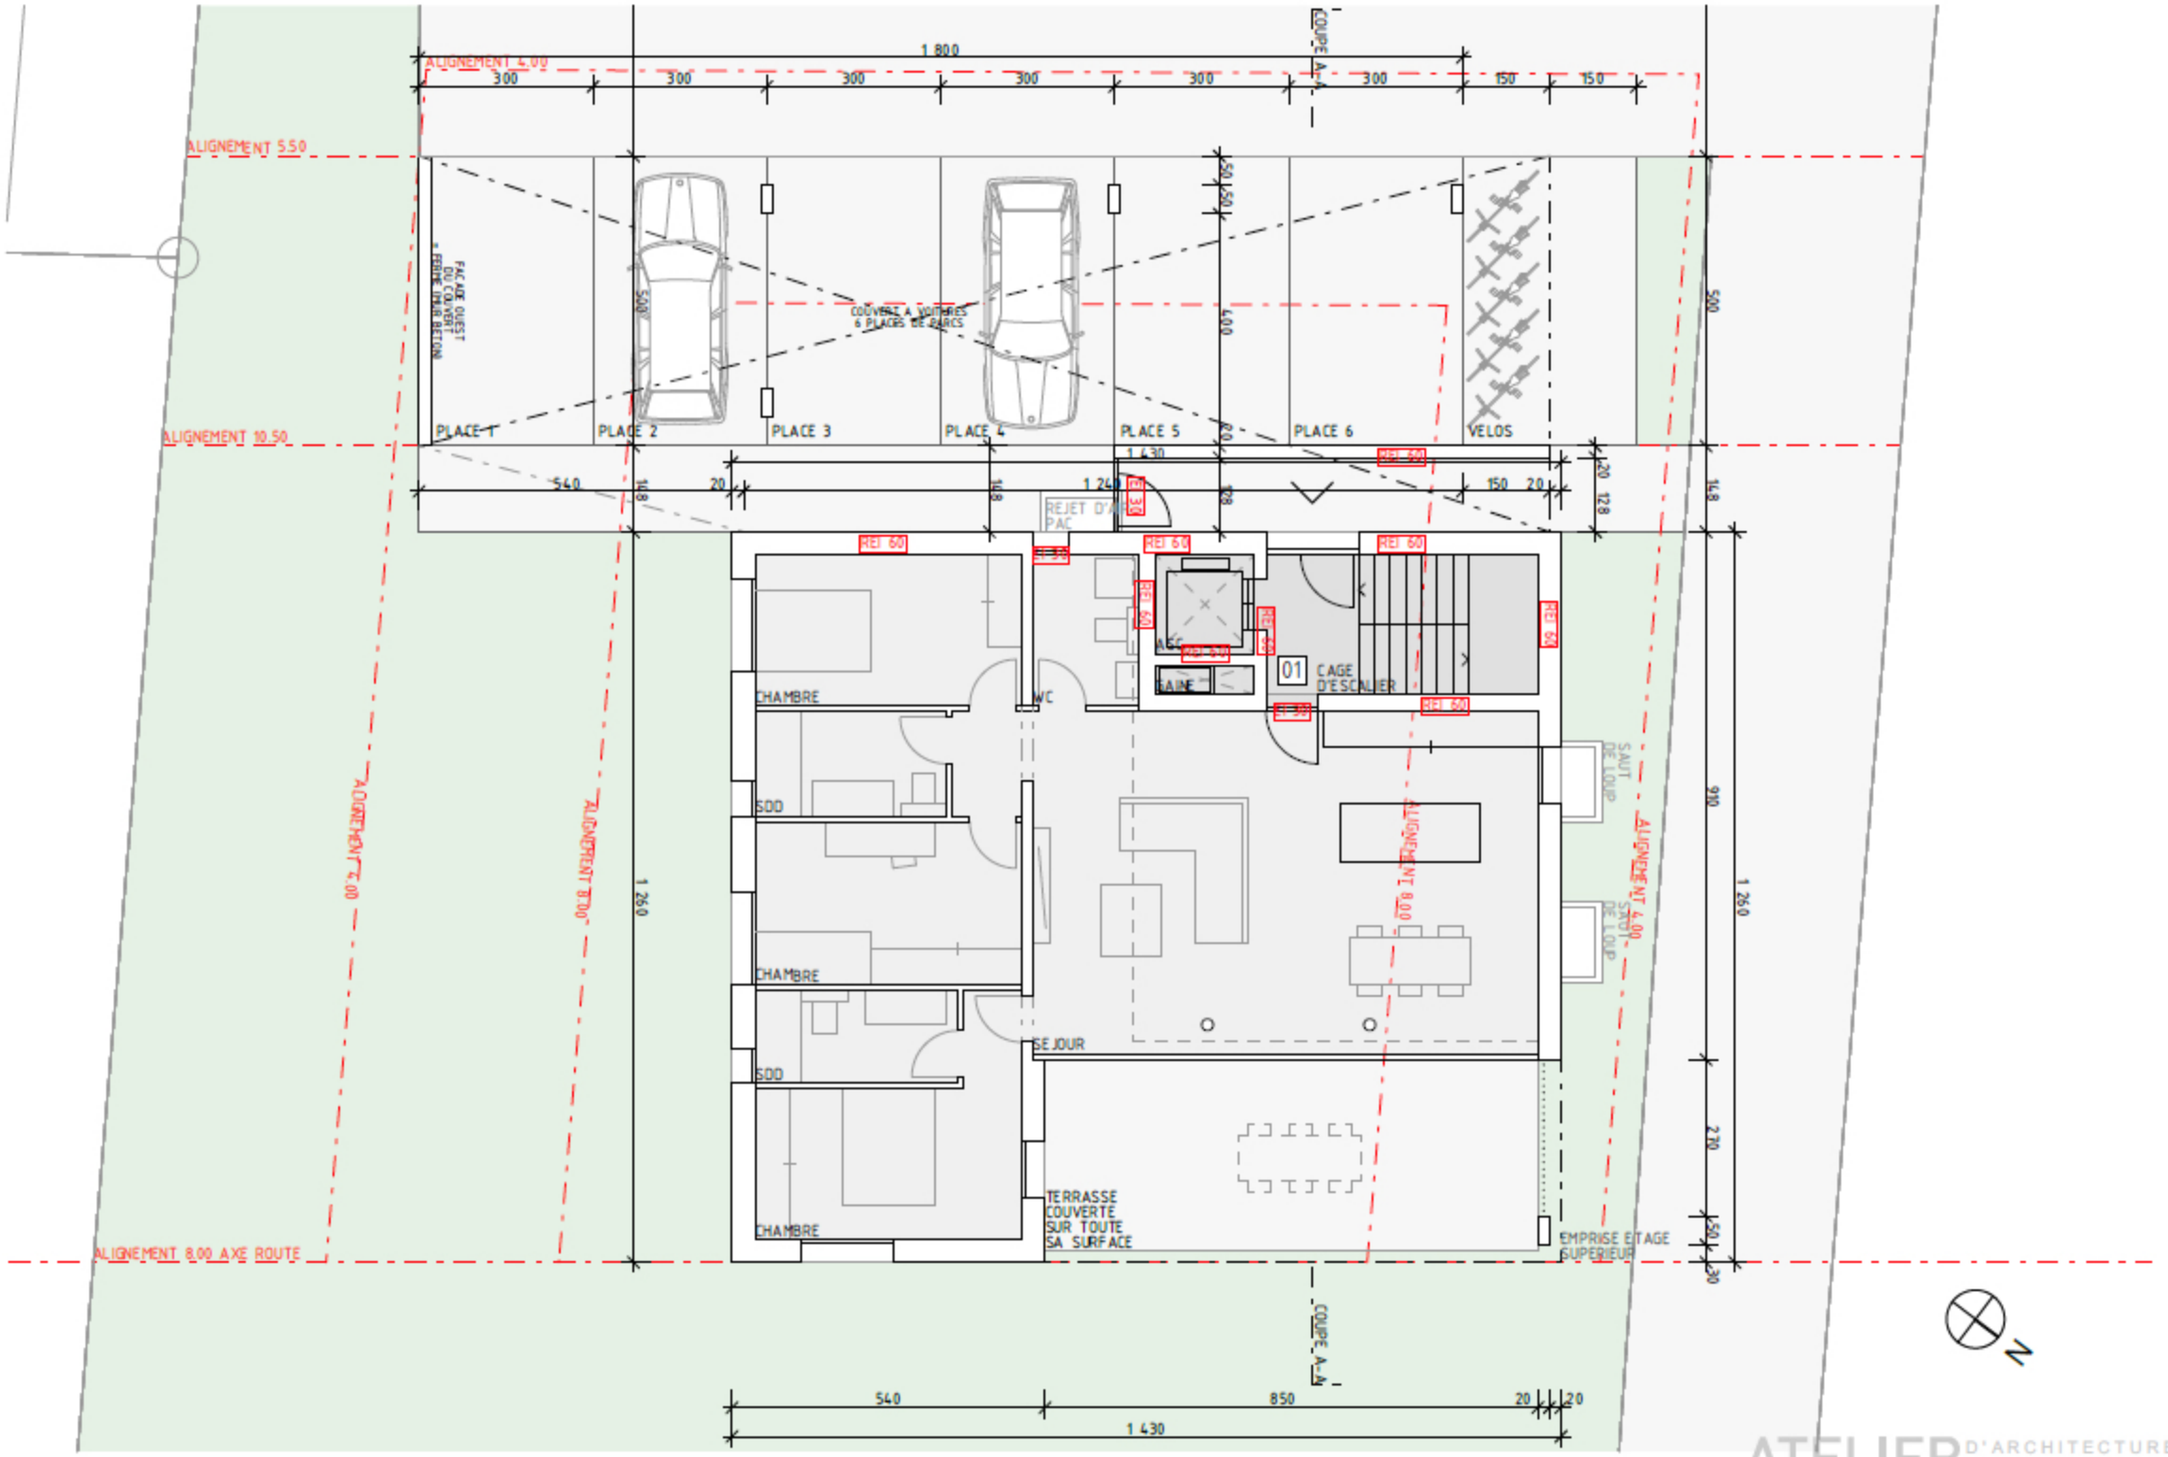

SIGNATURES : PROPRIETAIRE ..... ARCHITECTE .....

ATELIER D'ARCHITECTURE THIERRY STALDER